


FRONTIS DE DISTRIBUIDORES DE VOZ Y DATOS

COO:
ESCALA: 5/E
EDG:


RACK RSU1

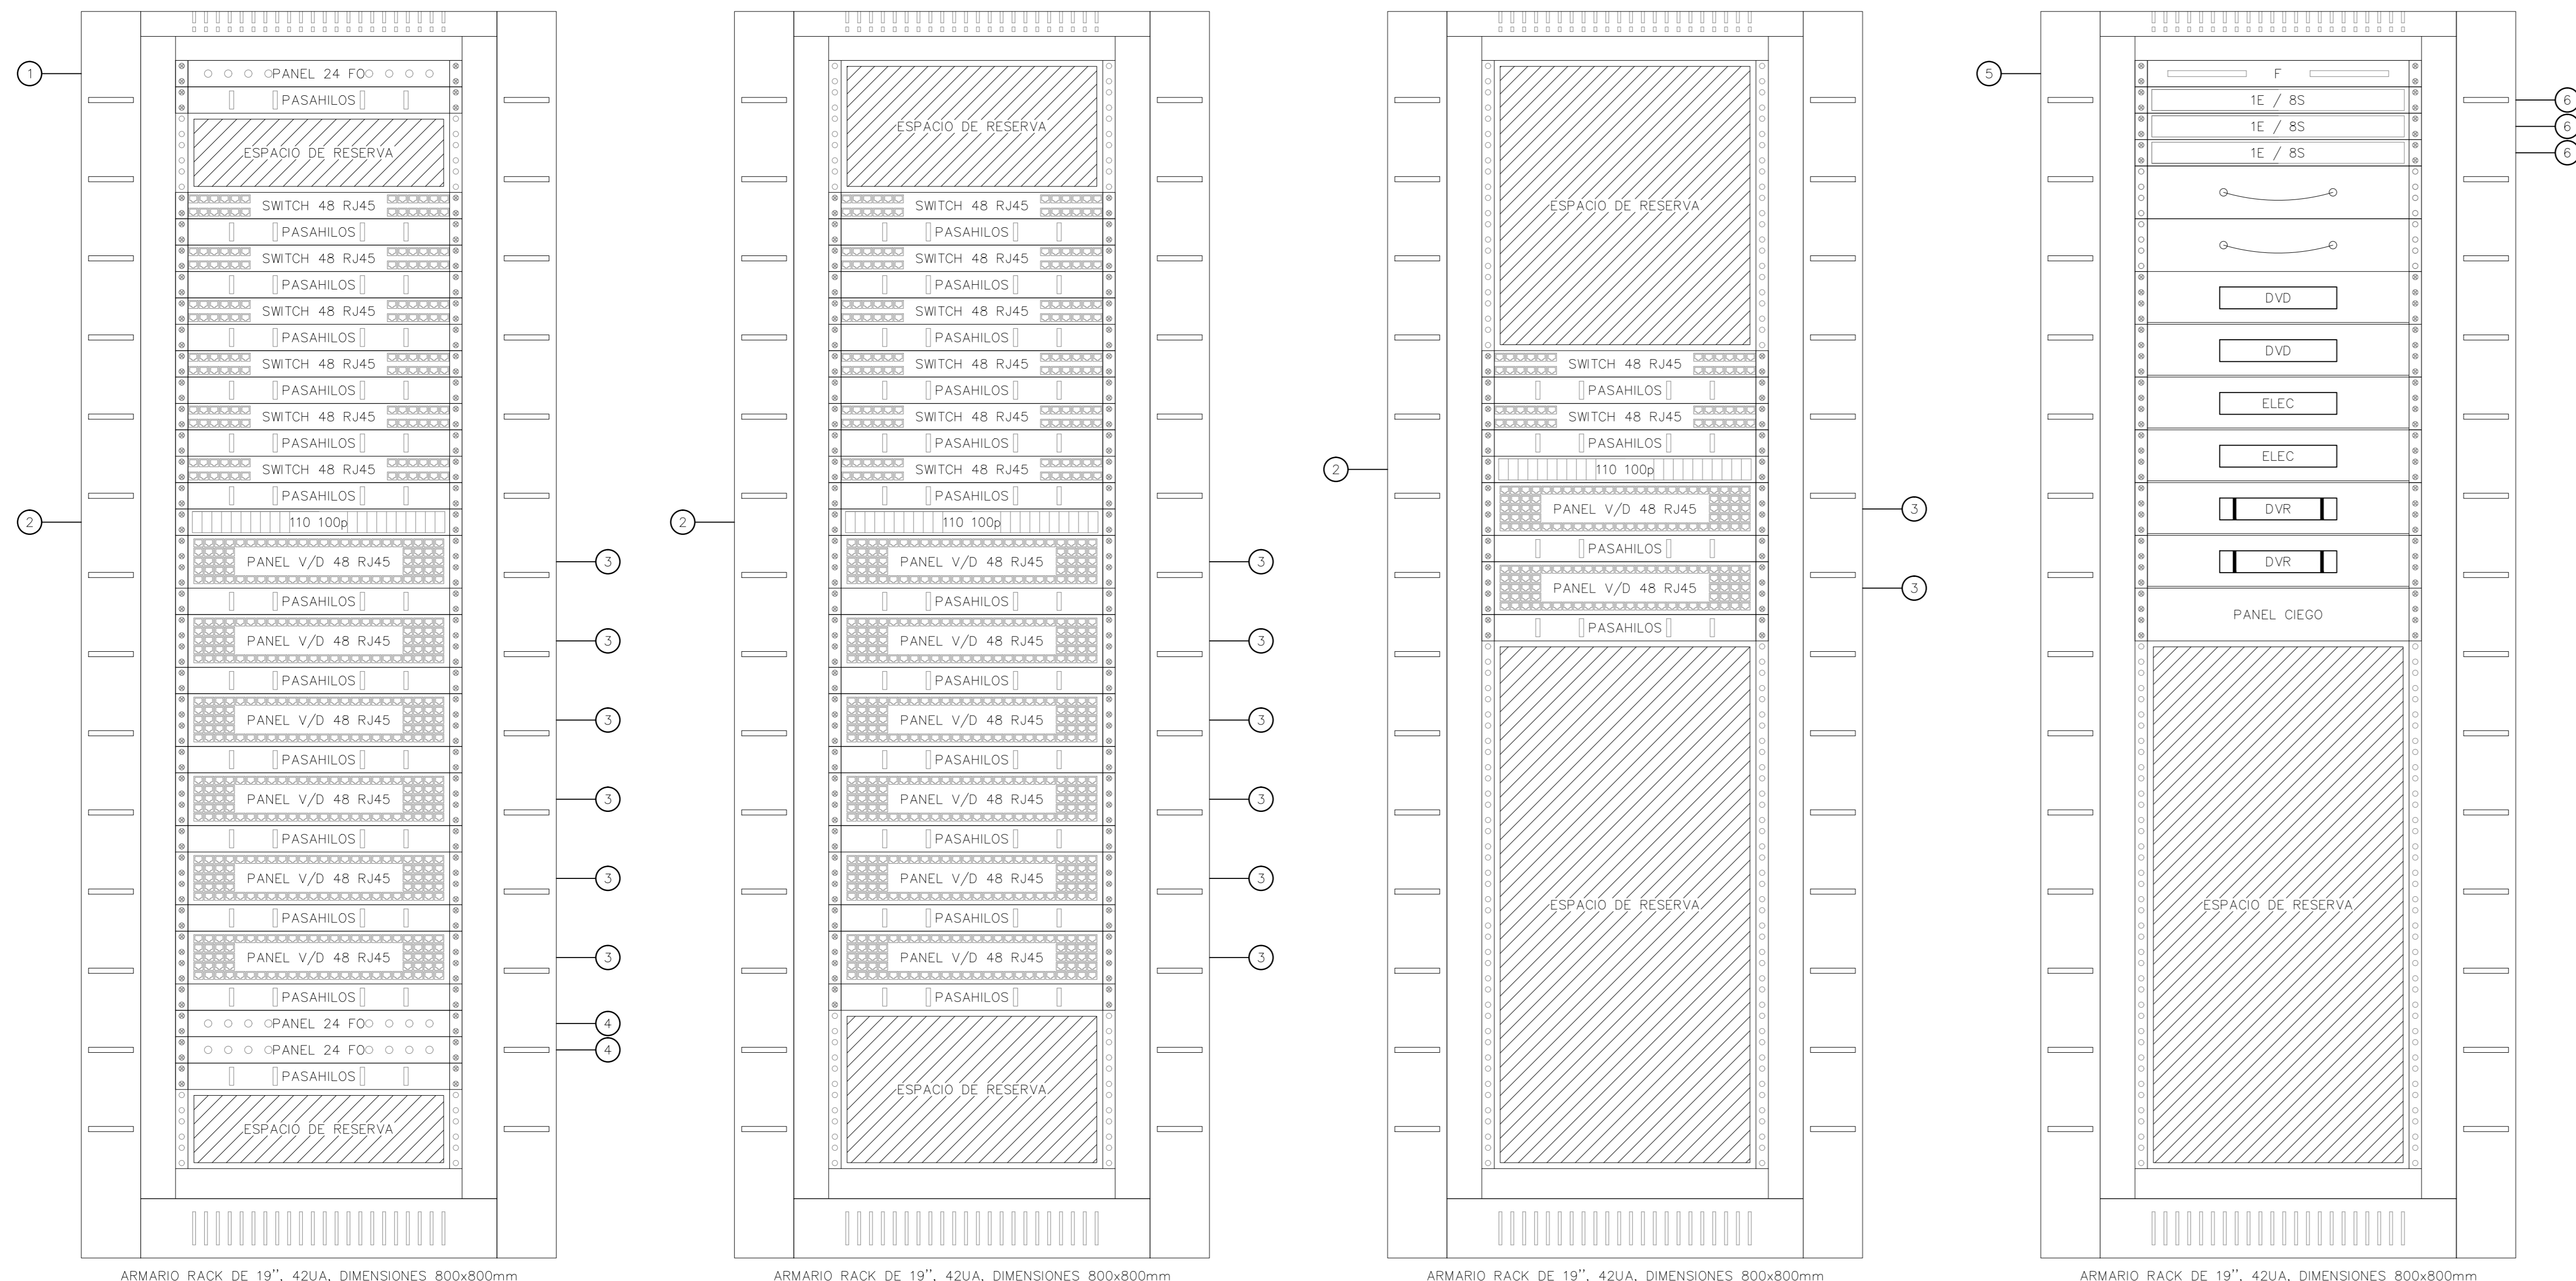

- PANEL DISTRIBUIDOR PARA 12 PUERTOS SC DUPLEX CON 24 CONECTORES SC
- PREVISION DE ESPACIO PARA ELECTRONICA DE RED
- PANEL DISTRIBUIDOR PARA 24 TOMAS RJ45 UTP CAT6
- REPARTIDOR DE 100 PARES TELEFONICOS CAT3
- PANEL PASAJEROS HORIZONTAL
- PANEL CON 1 CONECTOR COAXIAL PARA TV CON ADAPTADOR "F" A 1/2"
- PANEL REPARADOR CON 1 ENTRADA Y 8 SALIDAS F CON AJUSTE INDIVIDUAL DE ATENUACION
- CAJON EXTRAIBLE PARA ALQUILAR MANUALES Y ACCESORIOS
- BANDEJA EXTRAIBLE PARA ALQUILAR REPRODUCTORES DVD
- BANDEJA DE CHAPA RANURADA PARA ALQUILAR EQUIPOS ELECTRONICOS
- GRABADOR DEL SISTEMA DE CIRCUITO CERRADO DE TELEVISION

- 1 MANGUERA DE 12 FIBRAS OPTICA MULTIMODO OM3 HASTA DISTRIBUIDOR PRINCIPAL DEL CENTRO
- 2 MANGUERA DE 100 PARES DE COBRE CAT3 HASTA EL REPARTIDOR PRINCIPAL DEL CENTRO
- 3 CABLE DE 4 PARES DE COBRE TRENZADO UTP CAT6 RADIAL HASTA CADA TOMA RJ-45 DE SU ZONA DE INFLUENCIA
- 4 CABLE DE 2 FIBRAS OPTICAS MULTIMODO OM3 HASTA CADA TOMA SC DE SU ZONA DE INFLUENCIA
- 5 1 CABLE COAXIAL DE 1/2" PARA RTV HASTA EL REPARTIDOR PRINCIPAL
- 6 CABLE COAXIAL RG-59 PARA VIDEO EN BANDA BASE PARA LAS PUERTAS CON CONECTORES BNC Y CABLE DE AUDIO

RACK RS.3

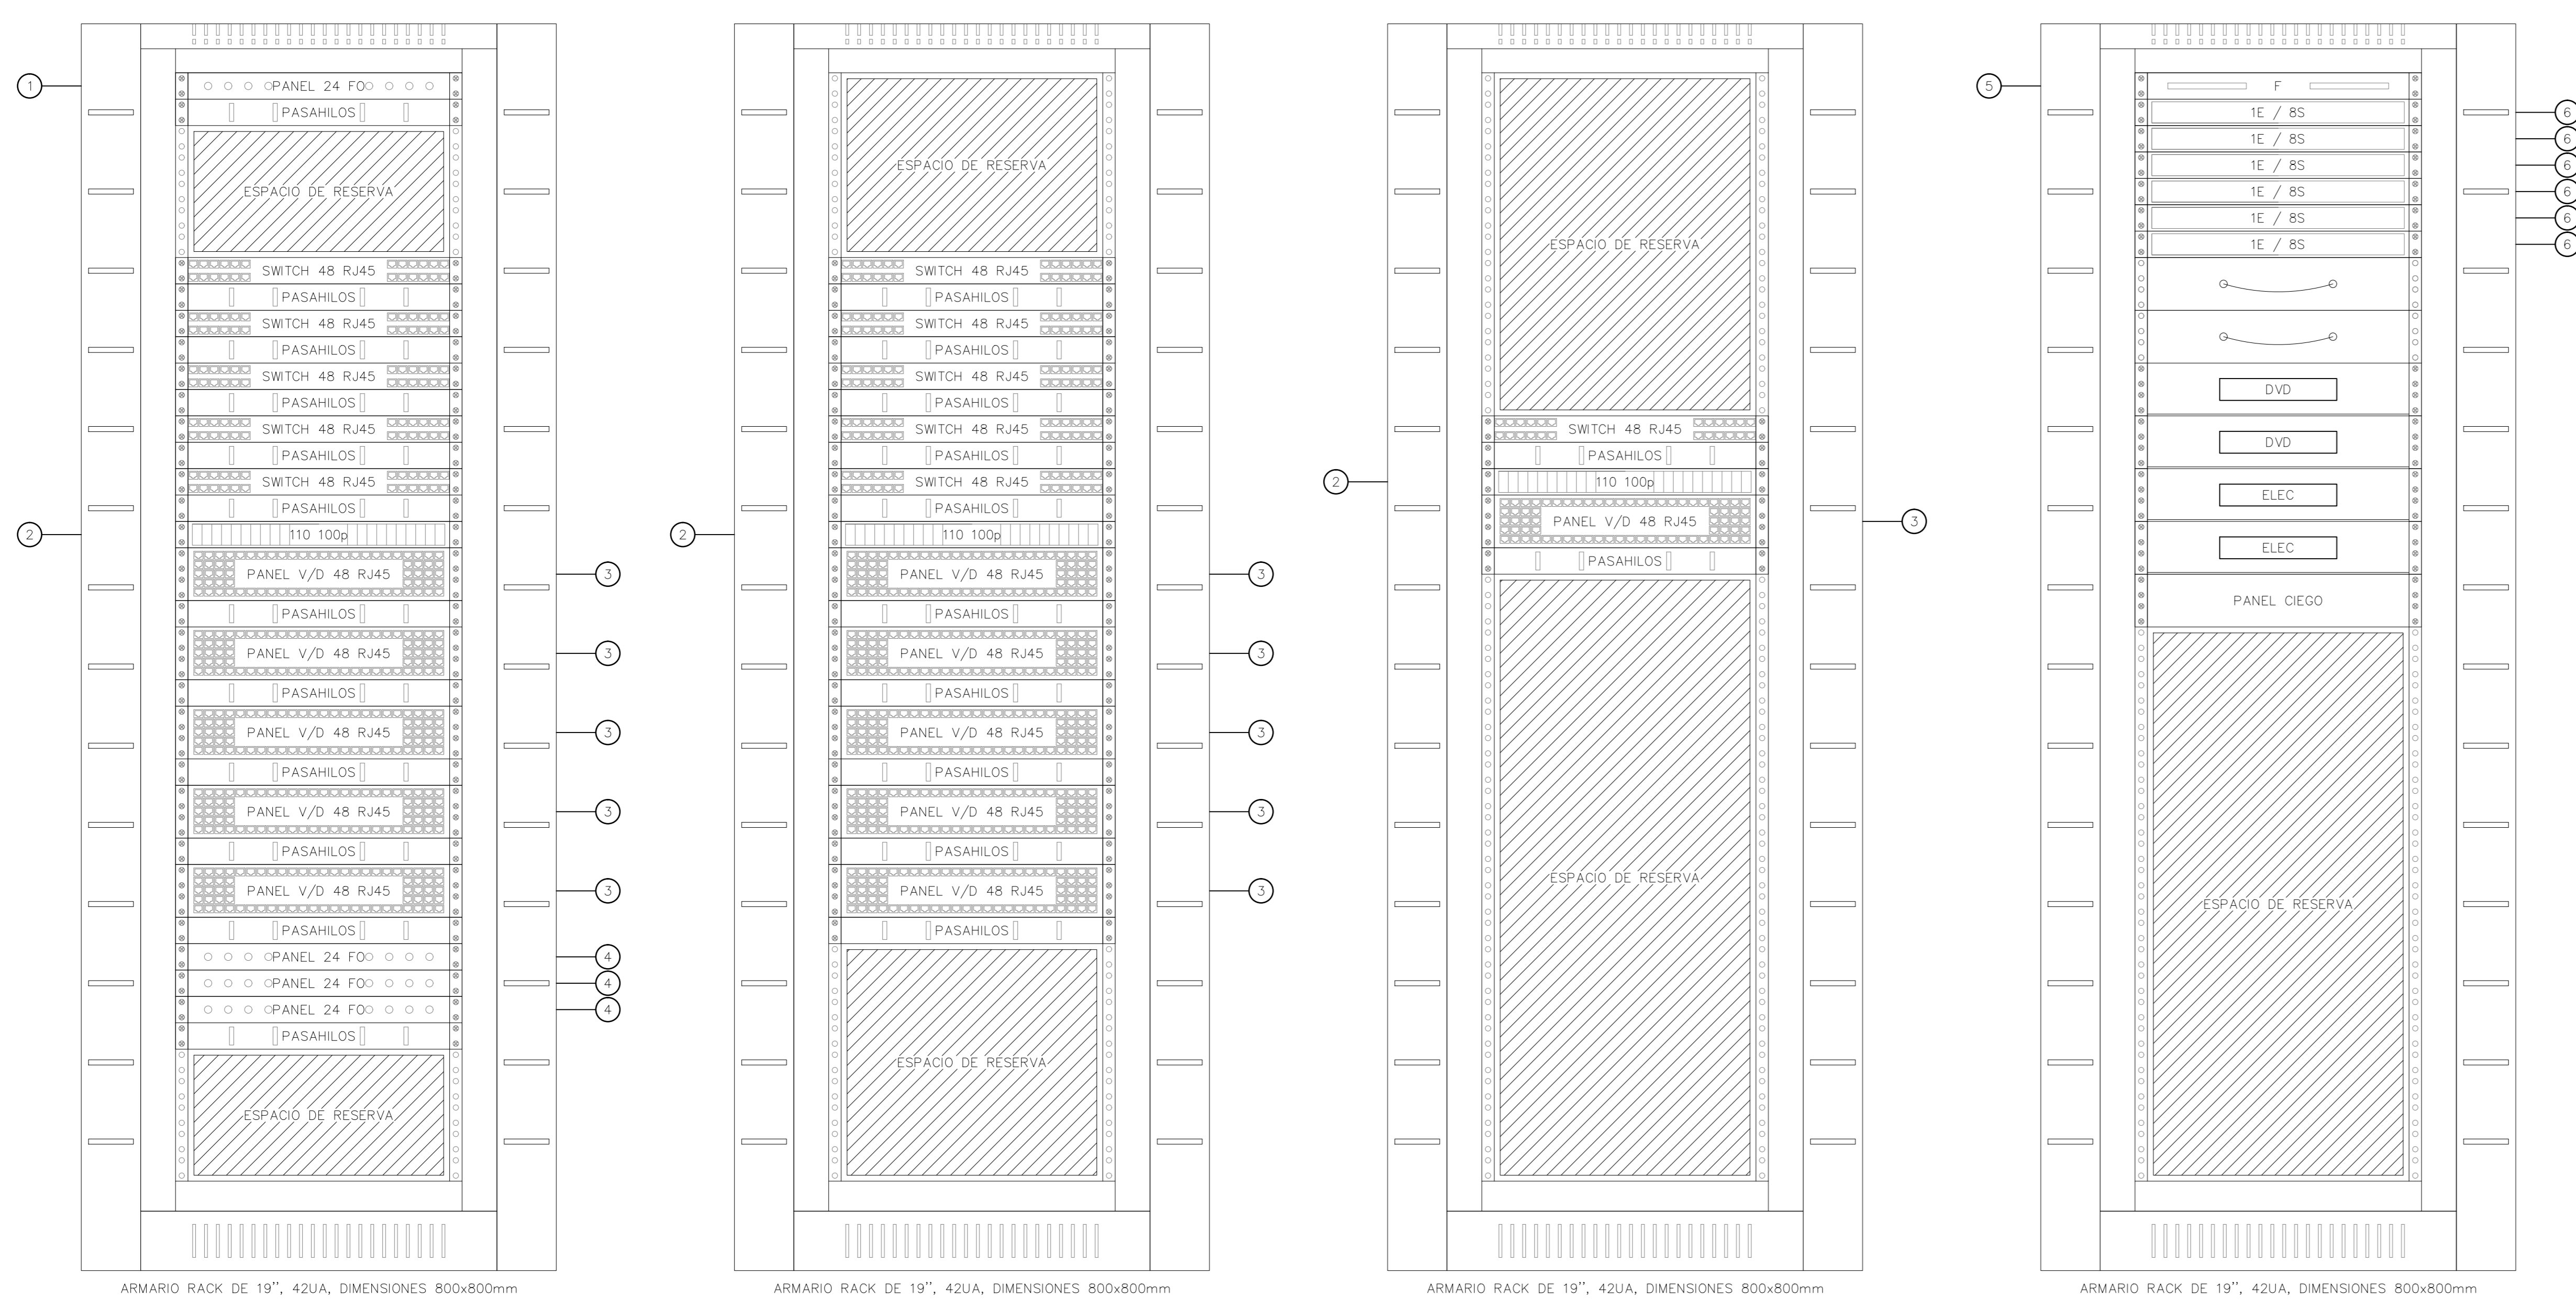

IBSALUT INSTITUTO BALEAR DE SALUD GOBIERNO DE BALEARES		NUEVO HOSPITAL CAN MISSES Y CENTRO DE SALUD. IZBA REFORMA Y AMPLIACION	
Fase proyecto: PROYECTO MODIFICADO		Fecha: AGOSTO 2012	
Grupo de planos: INSTALACIONES AUDIOVISUALES, DATOS Y CONTROL		Nº de plano: DS04-M	
Título de plano: FRONTIS DISTRIBUIDORES VOZ Y DATOS I		Escalas: (A3)	Orientación:
ALFONSO PROYECTO MODIFICADO D. USUARIA TIA y Asociados EQUIPO DE INGENIEROS, S.L.P.	REDACTORES COORDINADORES PROYECTO ESTRUCTURAS ESTRUCTURAS REGALADO & Asociados	REDACTORES PROYECTO INSTALACIONES NTE 	