
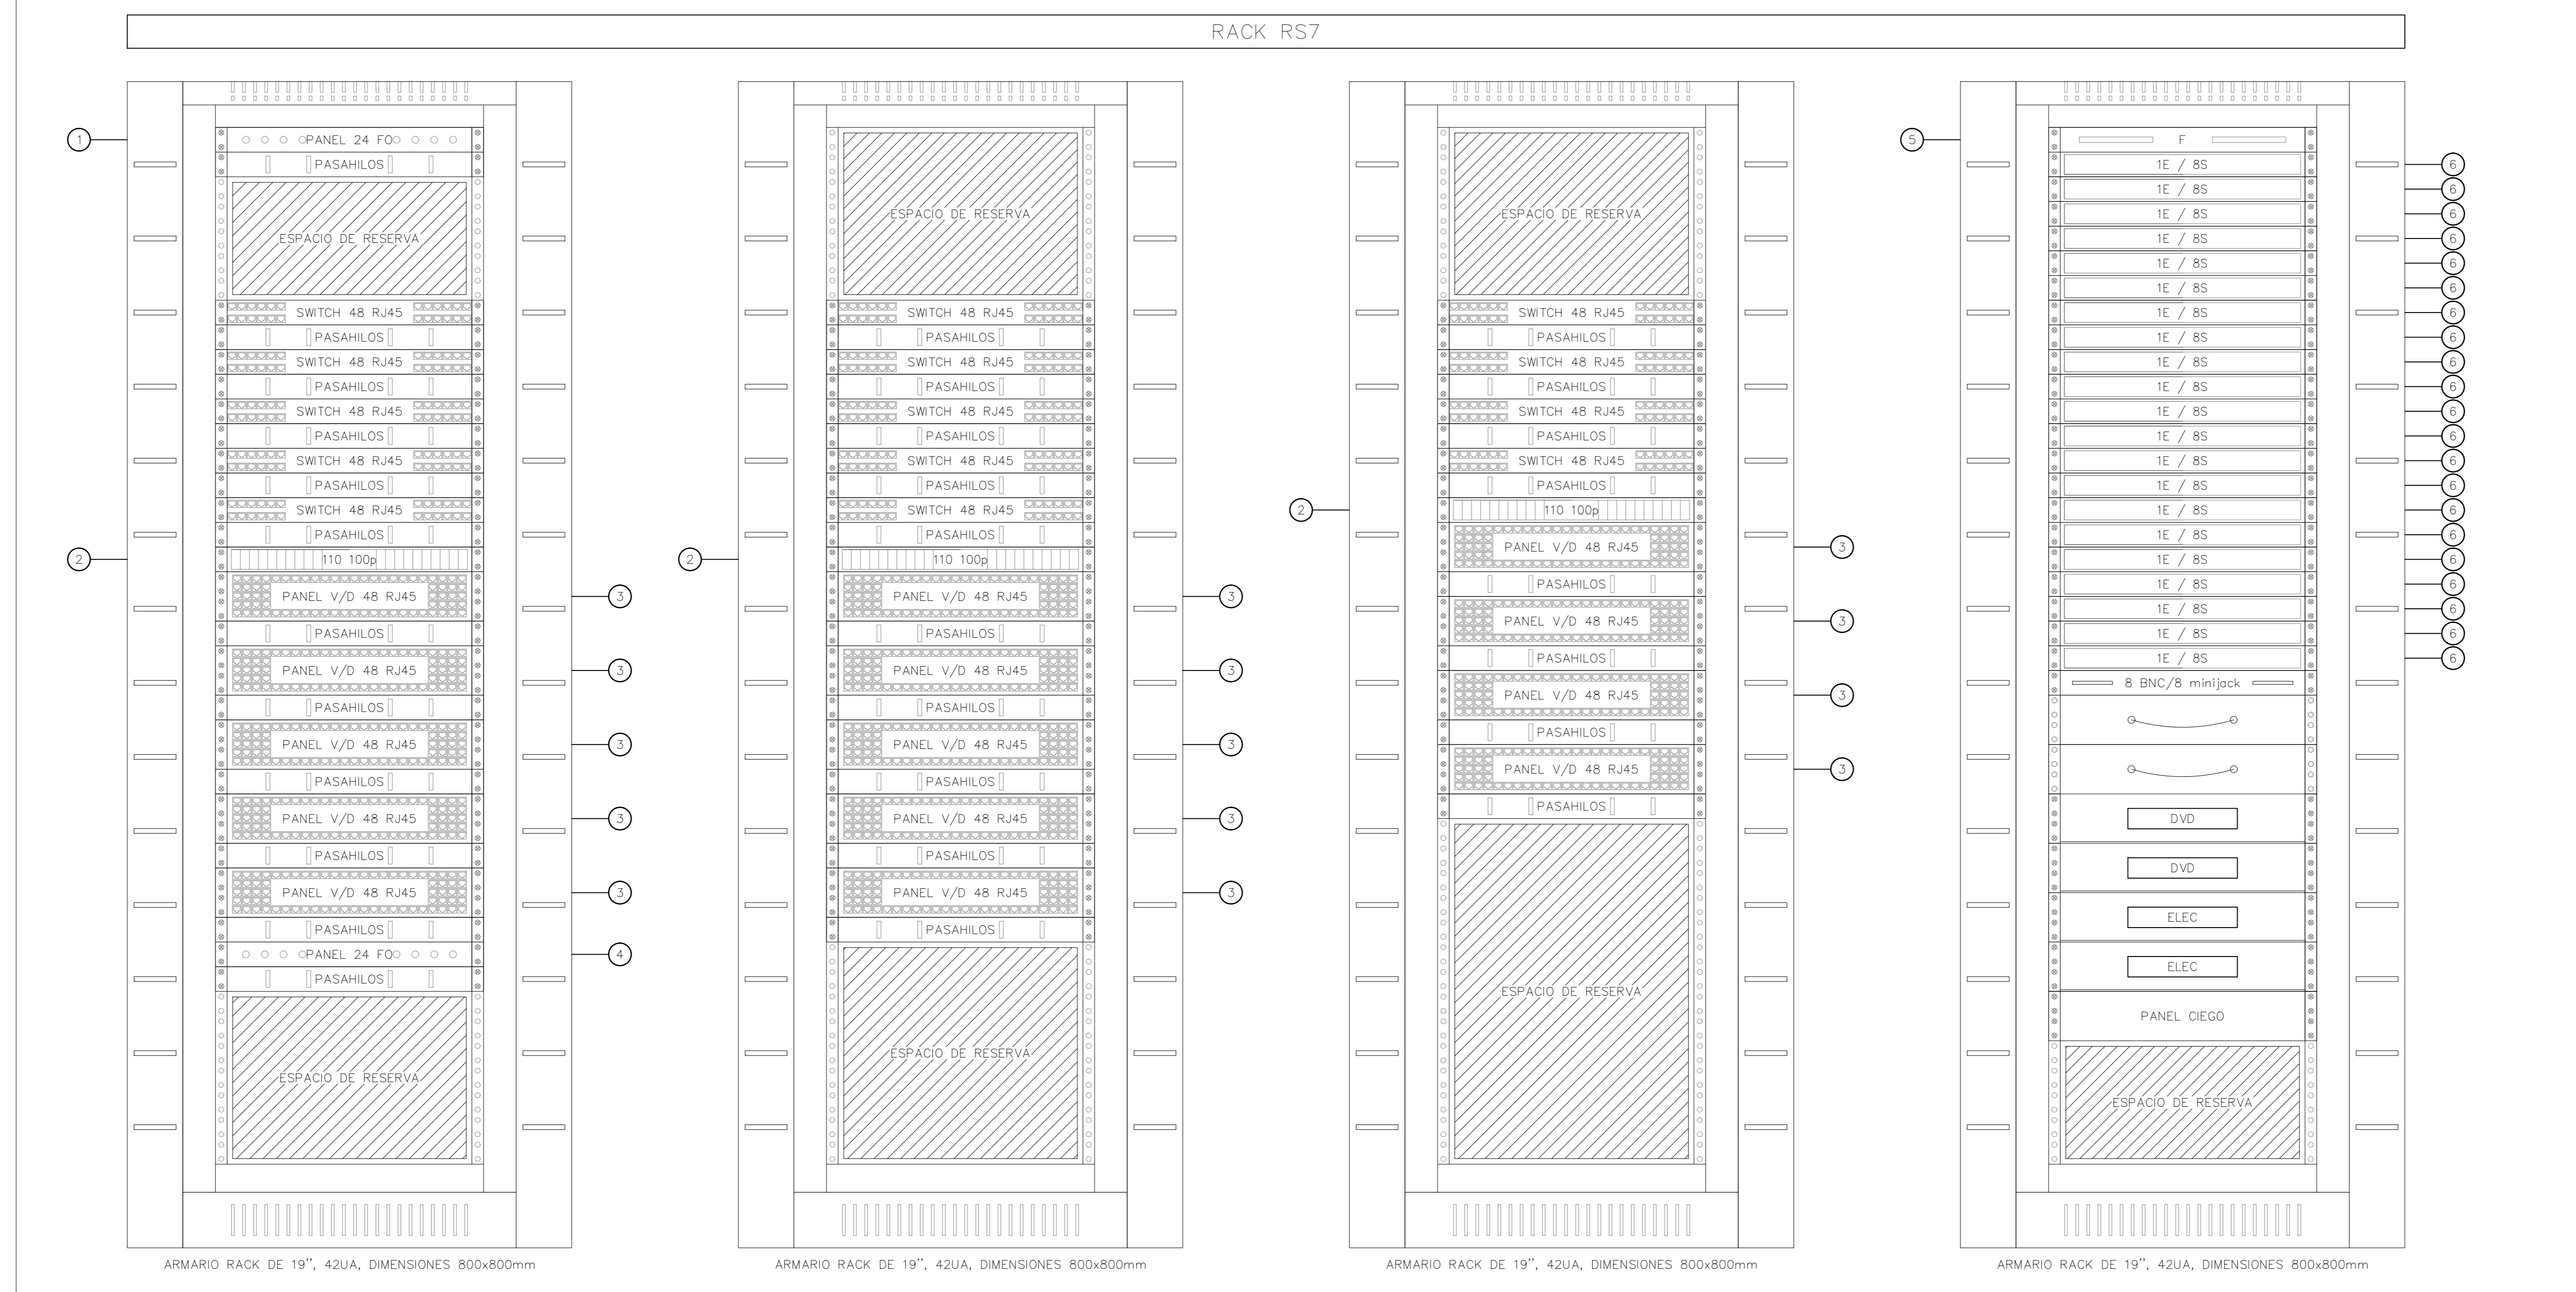


FRONTIS DE DISTRIBUIDORES DE VOZ Y DATOS

CODI:
ESCALA: 5/E
EDICIÓN:

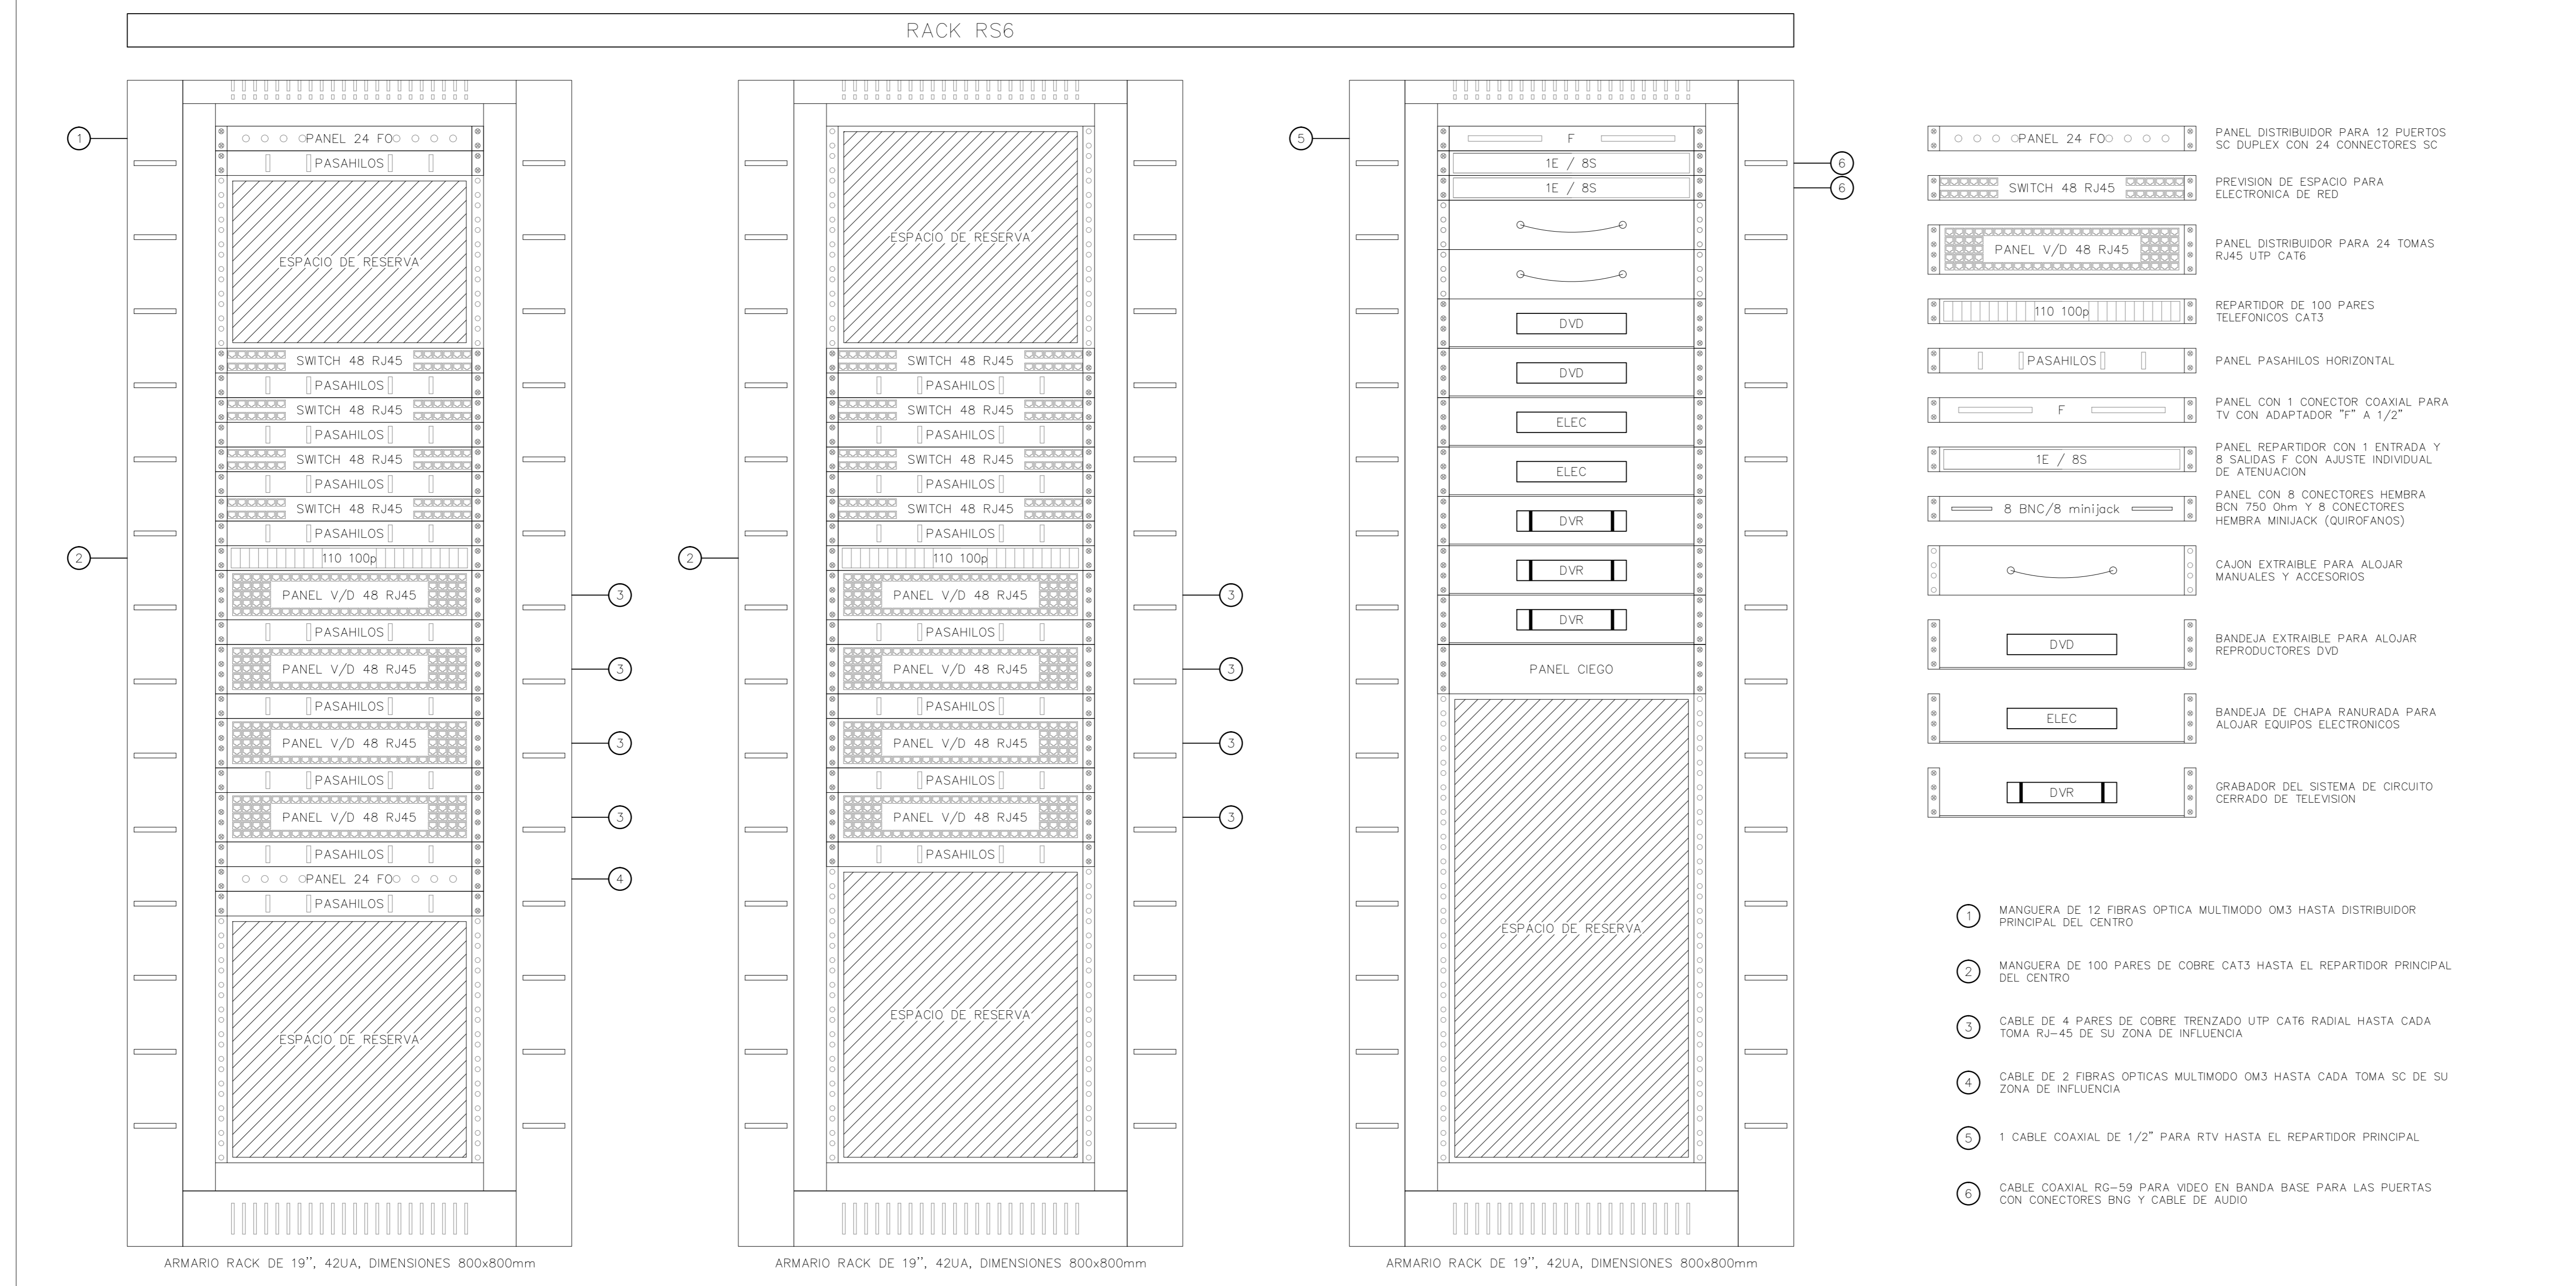

IB SALUT NUESTRO HOSPITAL CAN MISSES Y CENTRO DE SALUD. **IBIZA**
GRANDE TERCERAS ILES BALEARS **REFORMA Y AMPLIACION**

Fase proyecto: **PROYECTO MODIFICADO** Fecha: **AGOSTO 2012**

Grupo de planos: **INSTALACIONES AUDIOVISUALES, DATOS Y CONTROL** Nº de plano: **D506-M**

Título de plano: **FRONTIS DISTRIBUIDORES VOZ Y DATOS III** Escalas: **AD3** Orientación: **NTE**

ALFONSO GONZALEZ
PROYECTO MODIFICADO
TOMA Y ACCESORIOS
GRUPO DE INSTALACIONES, S.L.P.

REDACTORES COORDINADORES
PROYECTO ESTRUCTURAS
ELECTRICO
REGALADO & ASOC.

REDACTORES
PROYECTO INSTALACIONES
ELECTRICO
REGALADO & ASOC.

IBERCAJA BERS
FOTOCOPIADO
FR V