


FRONTIS DE DISTRIBUIDORES DE VOZ Y DATOS

COD:
 ESCALA: S/E
 EDICION:


RACK RS10

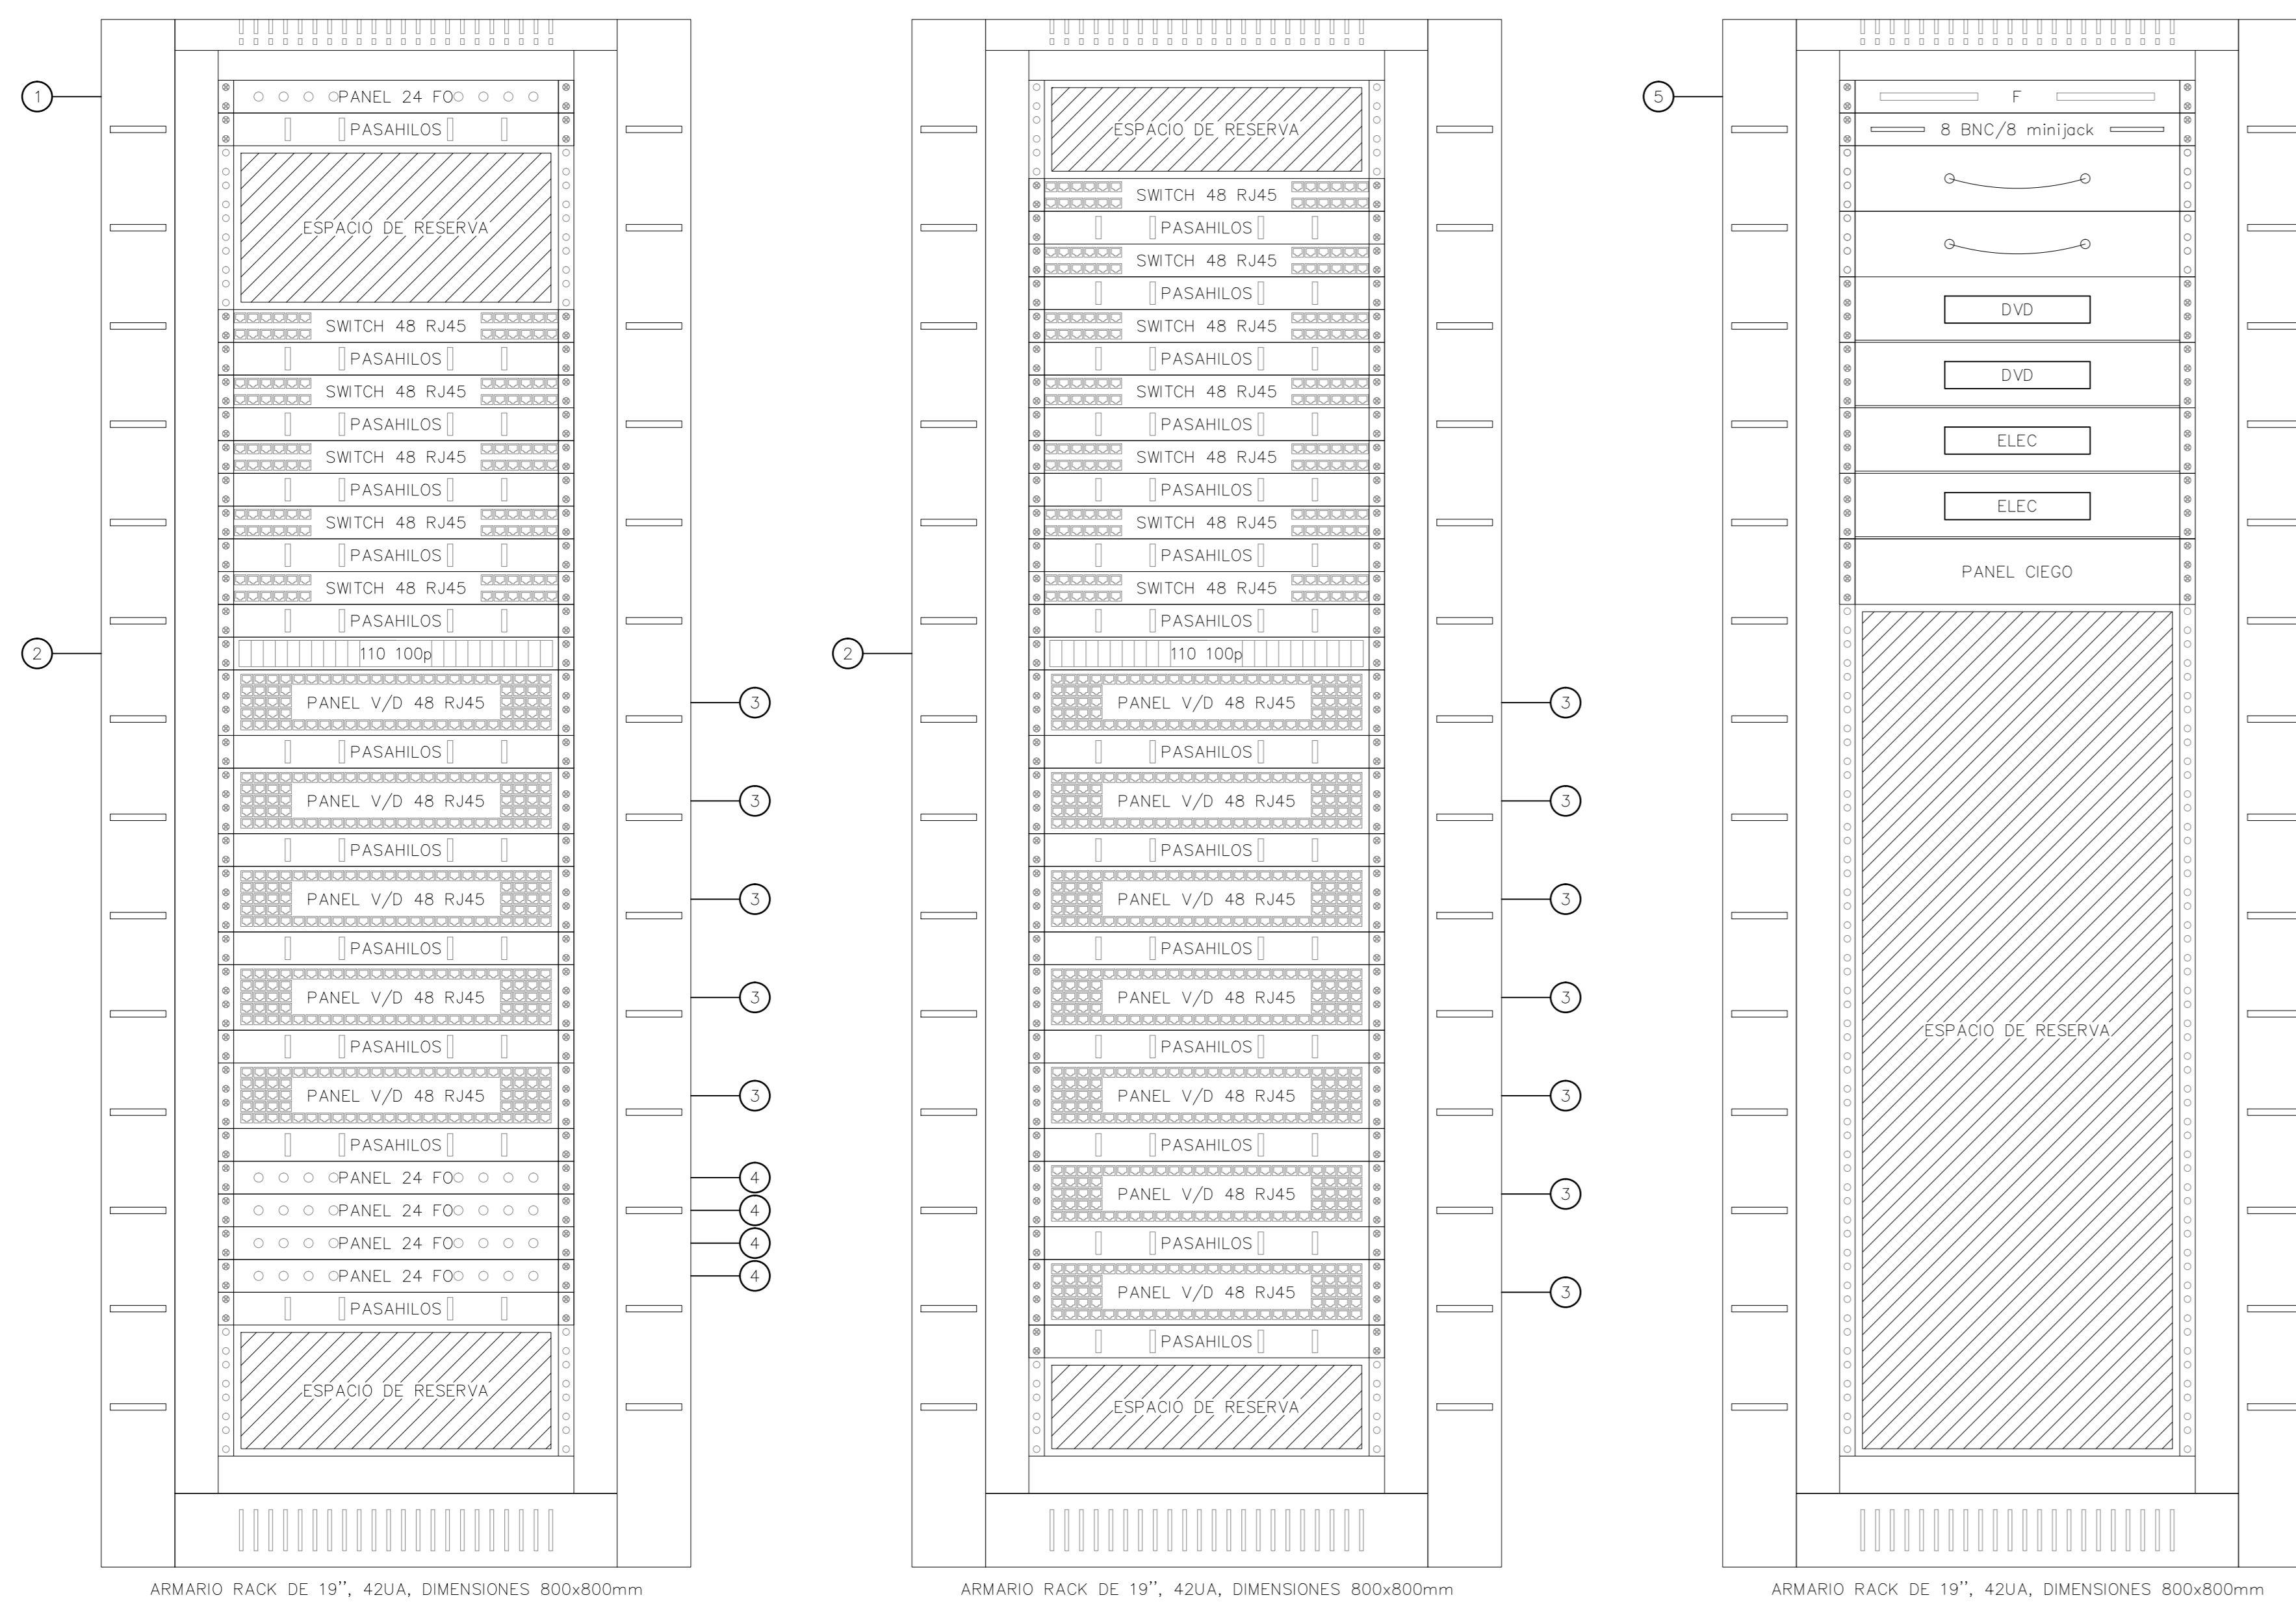

ARMARIO RACK DE 19", 42UA, DIMENSIONES 800x800mm


ARMARIO RACK DE 19", 42UA, DIMENSIONES 800x800mm

ARMARIO RACK DE 19", 42UA, DIMENSIONES 800x800mm

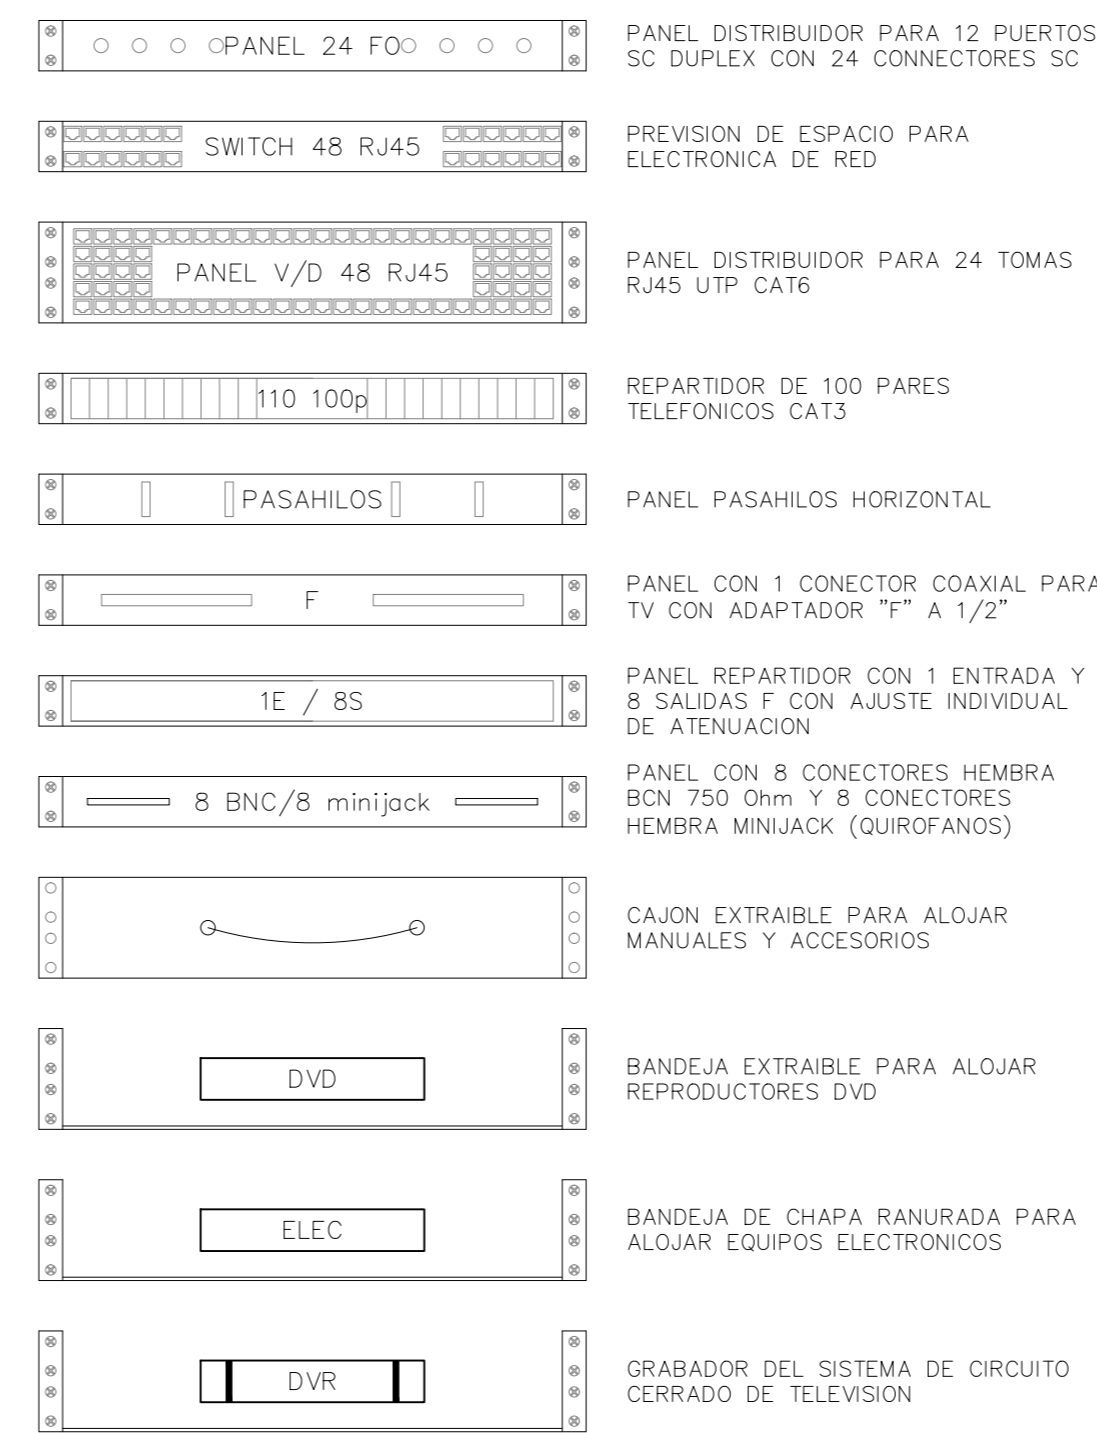

- 1 MANGUERA DE 12 FIBRAS OPTICAS MULTIMODO OM3 HASTA DISTRIBUIDOR PRINCIPAL DEL CENTRO
- 2 MANGUERA DE 100 PARES DE COBRE CAT3 HASTA EL REPARTIDOR PRINCIPAL DEL CENTRO
- 3 CABLE DE 4 PARES DE COBRE TRENZADO UTP CAT6 RADIAL HASTA CADA TOMA RJ-45 DE SU ZONA DE INFLUENCIA
- 4 CABLE DE 2 FIBRAS OPTICAS MULTIMODO OM3 HASTA CADA TOMA SC DE SU ZONA DE INFLUENCIA
- 5 1 CABLE COAXIAL DE 1/2" PARA RTV HASTA EL REPARTIDOR PRINCIPAL
- 6 CABLE COAXIAL RG-59 PARA VIDEO EN BANDA BASE PARA LAS PUERTAS CON CONECTORES BNC Y CABLE DE AUDIO

RACK RS11

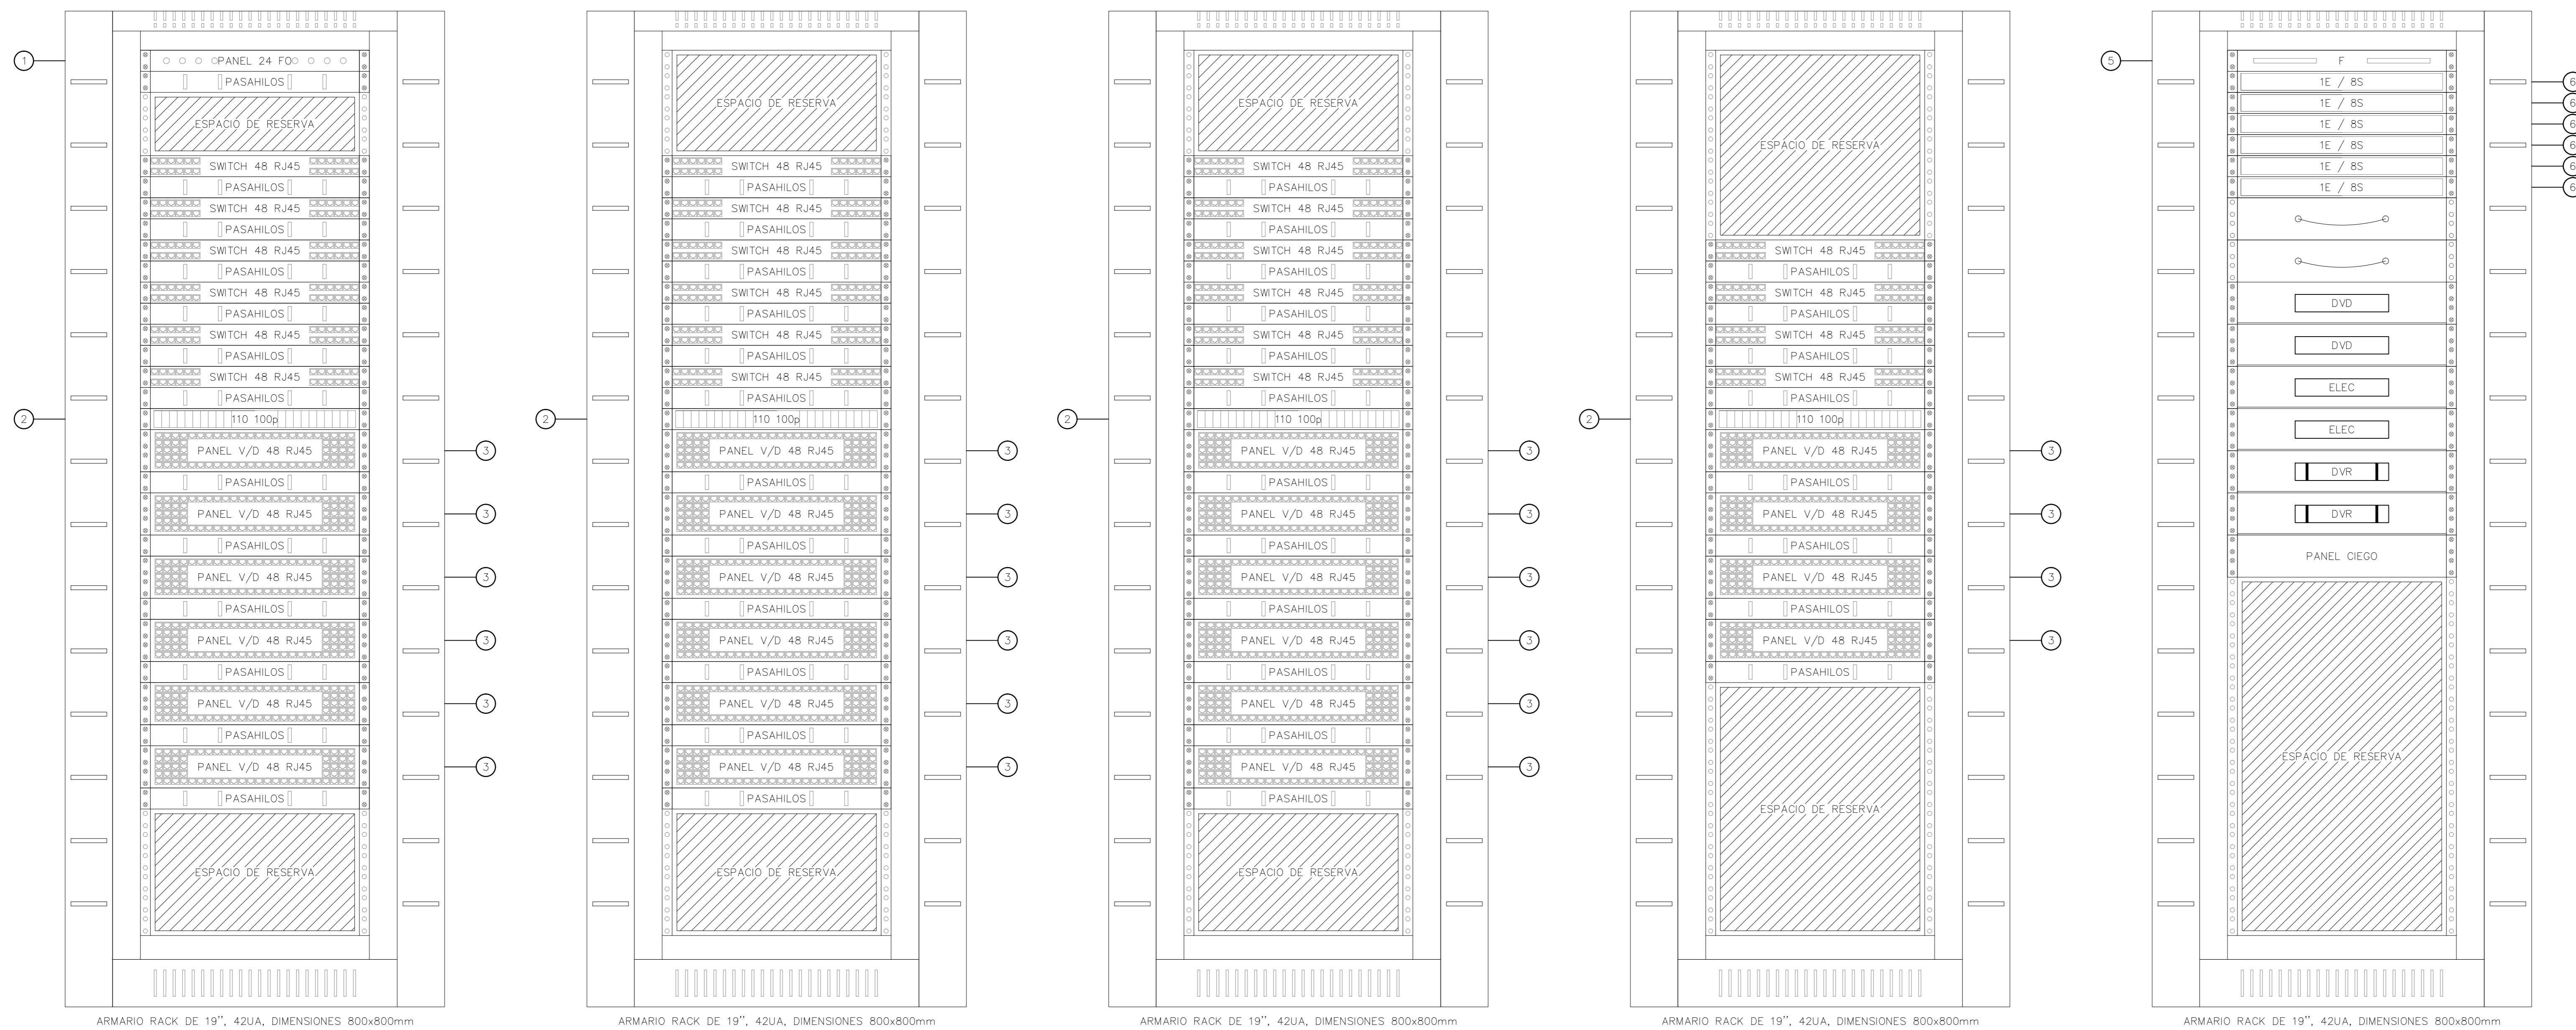

ARMARIO RACK DE 19", 42UA, DIMENSIONES 800x800mm

ARMARIO RACK DE 19", 42UA, DIMENSIONES 800x800mm

ARMARIO RACK DE 19", 42UA, DIMENSIONES 800x800mm

ARMARIO RACK DE 19", 42UA, DIMENSIONES 800x800mm

ARMARIO RACK DE 19", 42UA, DIMENSIONES 800x800mm

<p>IB SALUT NUEVO HOSPITAL CAN MISSES Y CENTRO DE SALUD. IBIZA <small>GRUPO CORPORATIVO DE EMPRESAS DEL SECTOR DE LA SALUD</small> <small>ILLES BALEARS</small></p>		<p>Fecha: AGOSTO 2012</p>	
<p>Fase proyecto: PROYECTO MODIFICADO</p>		<p>Nº de plano: D508-M</p>	
<p>Grupo de planos: INSTALACIONES AUDIOVISUALES, DATOS Y CONTROL</p>		<p>Escalas: (A3) NTE</p>	
<p>Título de plano: FRONTIS DISTRIBUIDORES VOZ Y DATOS V</p>			
<p>ALFONSO PROYECTO MODIFICADO <small>D. URSULA</small> <small>AREA Y ACCESORIOS</small> <small>GRUPO DE EMPRESAS, S.L.P.</small></p>	<p>REDACTORES COORDINADORES PROYECTO ESTRUCTURAS: <small>RODRIGO REGALADO & ASOC.</small></p>	<p>REDACTORES PROYECTO INSTALACIONES: <small>45 Ingenieros S.A.</small></p>	
<p>IB SALUT <small>CALLE DE LA SALUD, 1</small> <small>07000 IBIZA (IB), BALEARS</small></p>	<p>IBIZALCUBA <small>IBIZALCUBA, S.L.</small> <small>IBIZALCUBA, S.L.</small></p>	<p>IBIZALCUBA</p>	